



ქულისების გეგმა 01:10

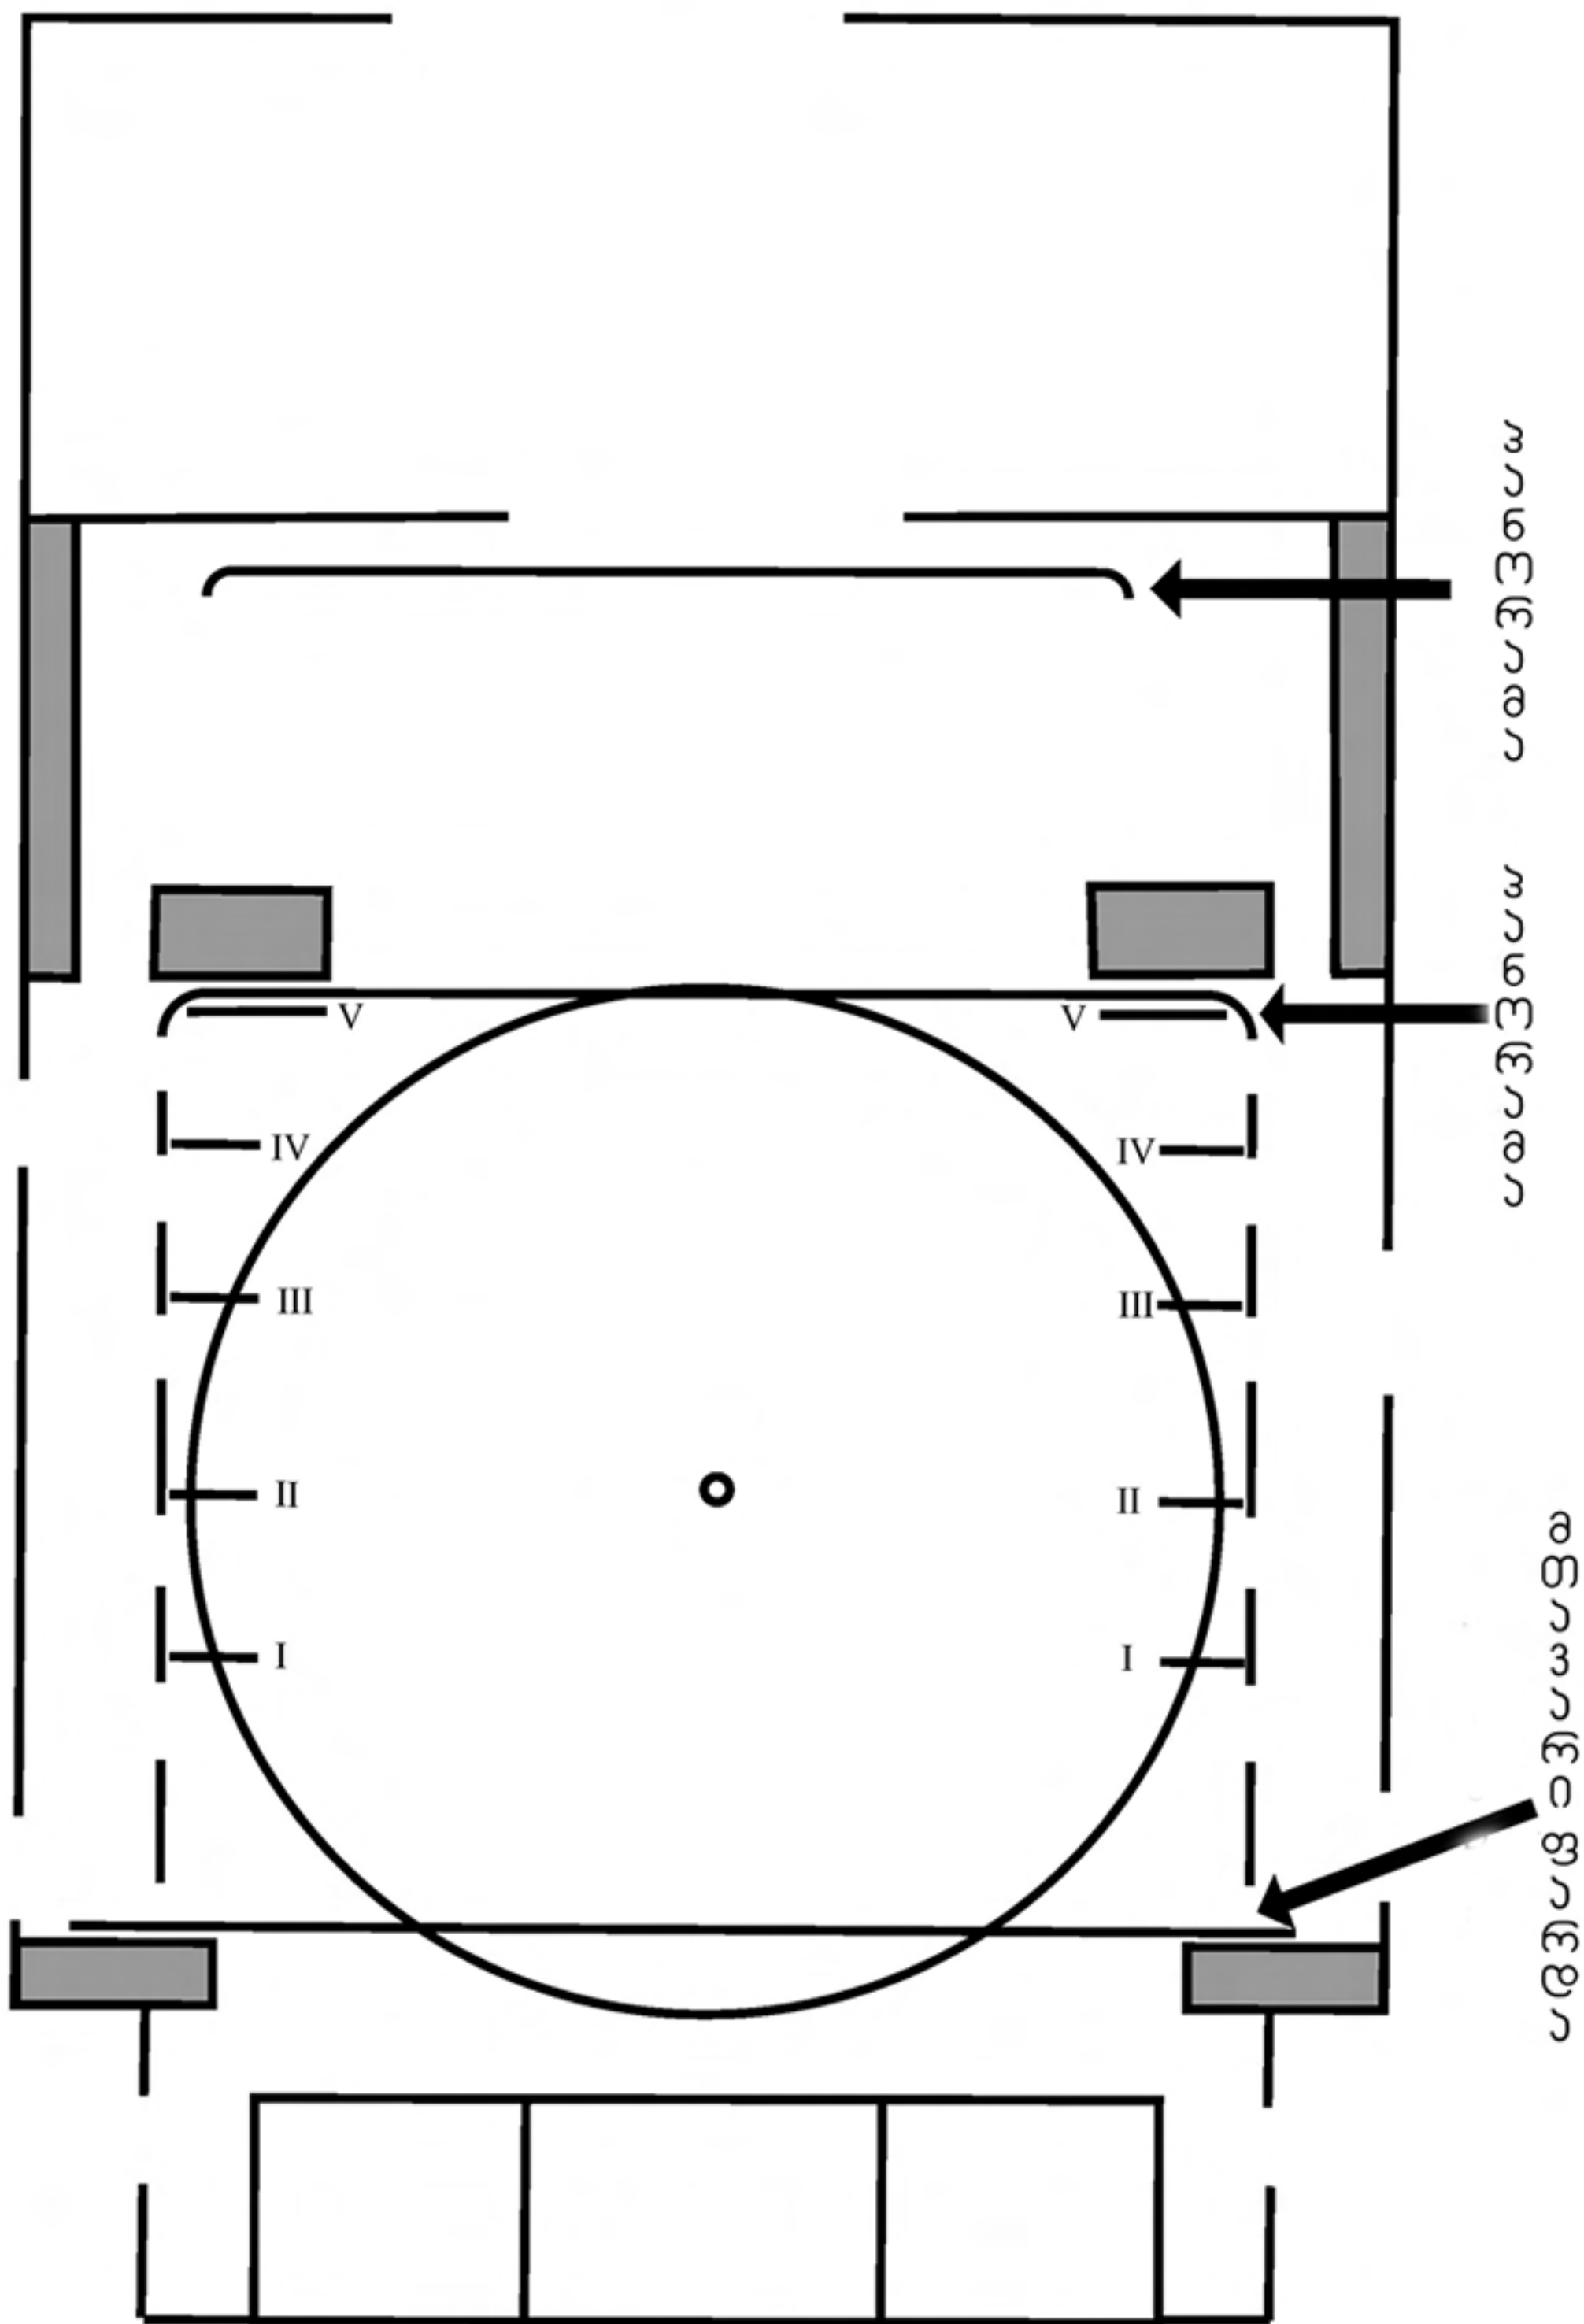

განათების გეგმა

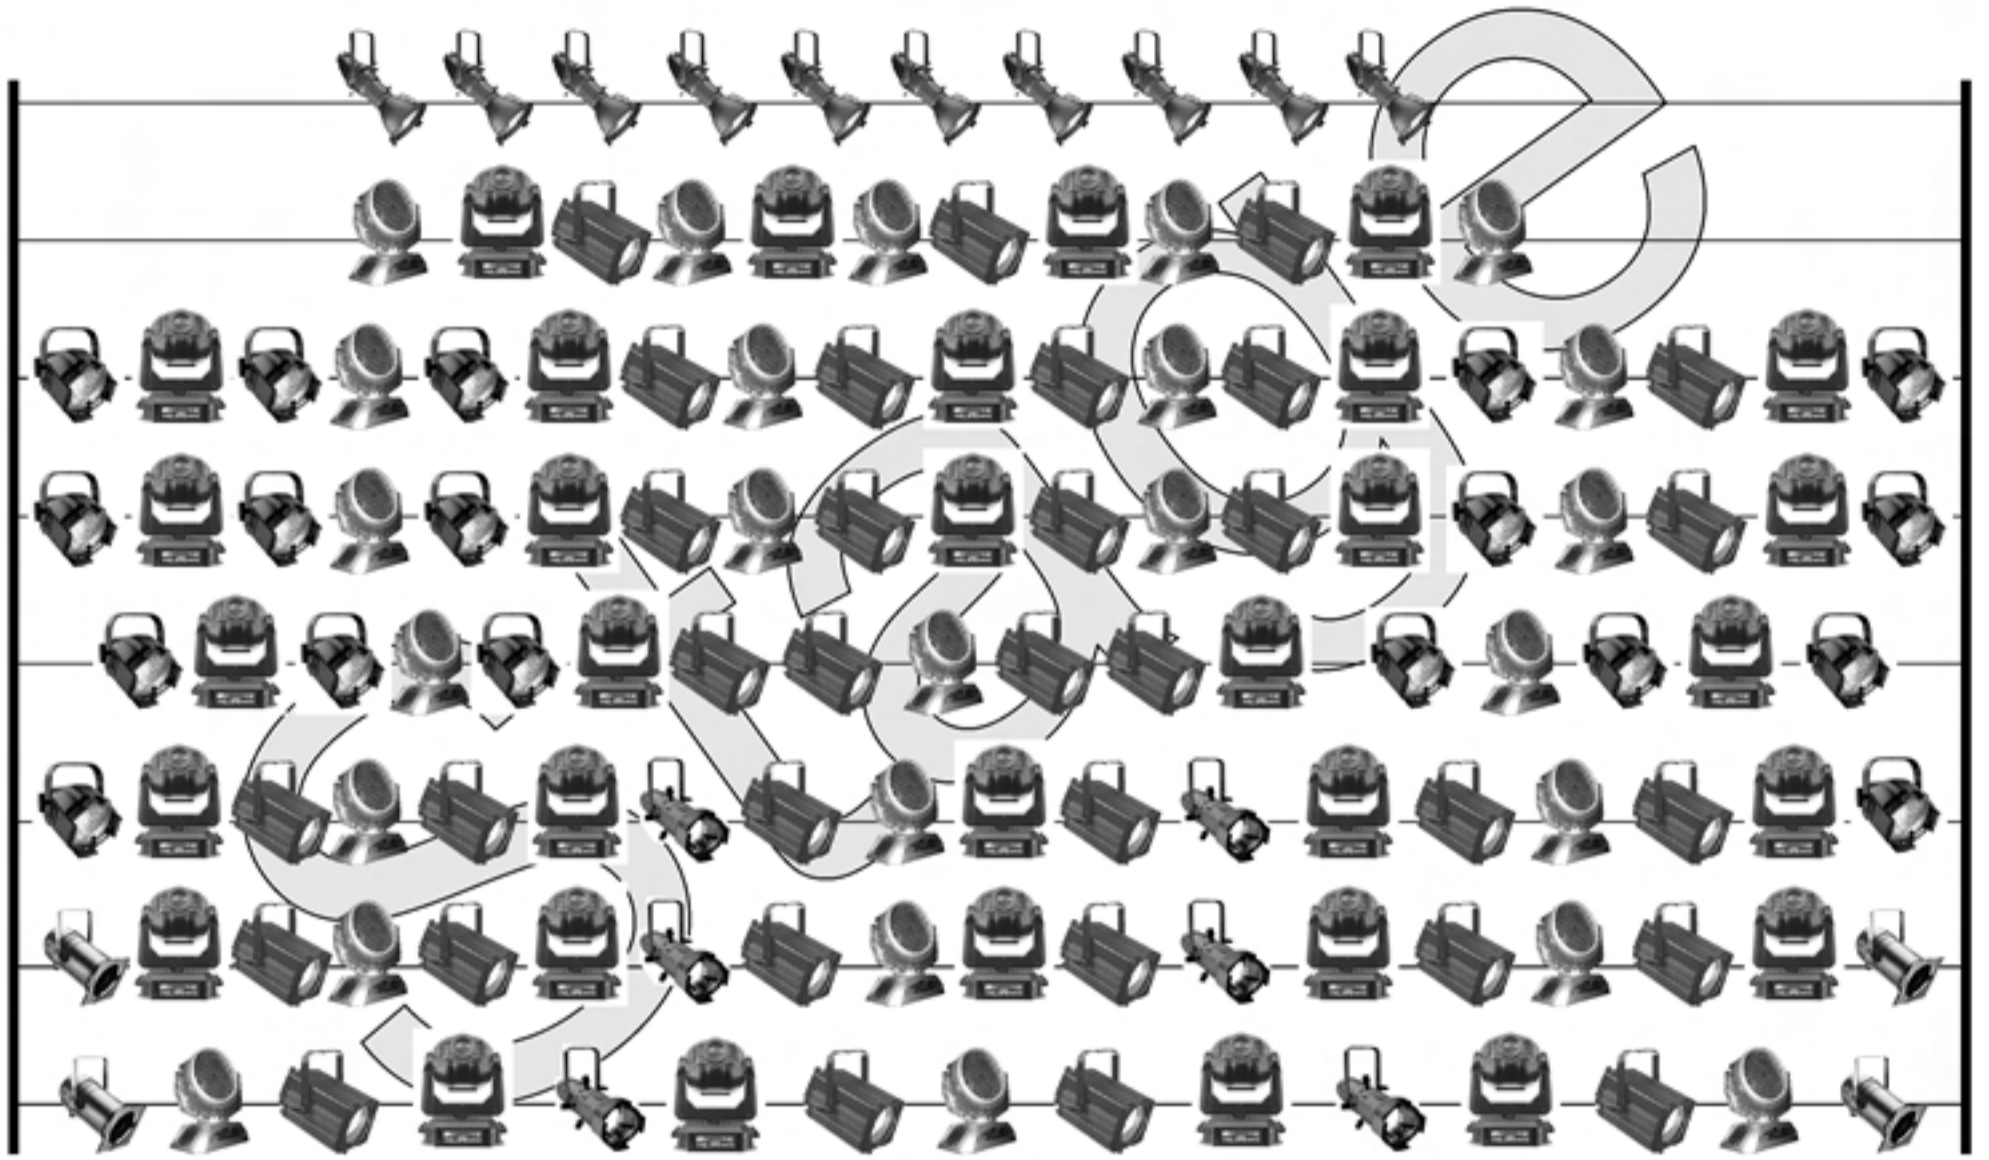

----- 14 - VARECOLOR 7 - 575W

----- 25 - VERYLED ZOOM

----- 18 - VARESCAN 7 - 1200W

----- 56 - PARNEL - 575W


----- 32 - QOUADRO - 2000W

----- 4 - PAR 64 - 1000w


----- 6 - ETC SORCE FOOR ZOOM 25 - 50

----- 10 - STRAND - 10° - 650W


შტანდების და სოფიტების გეგმა 1:10

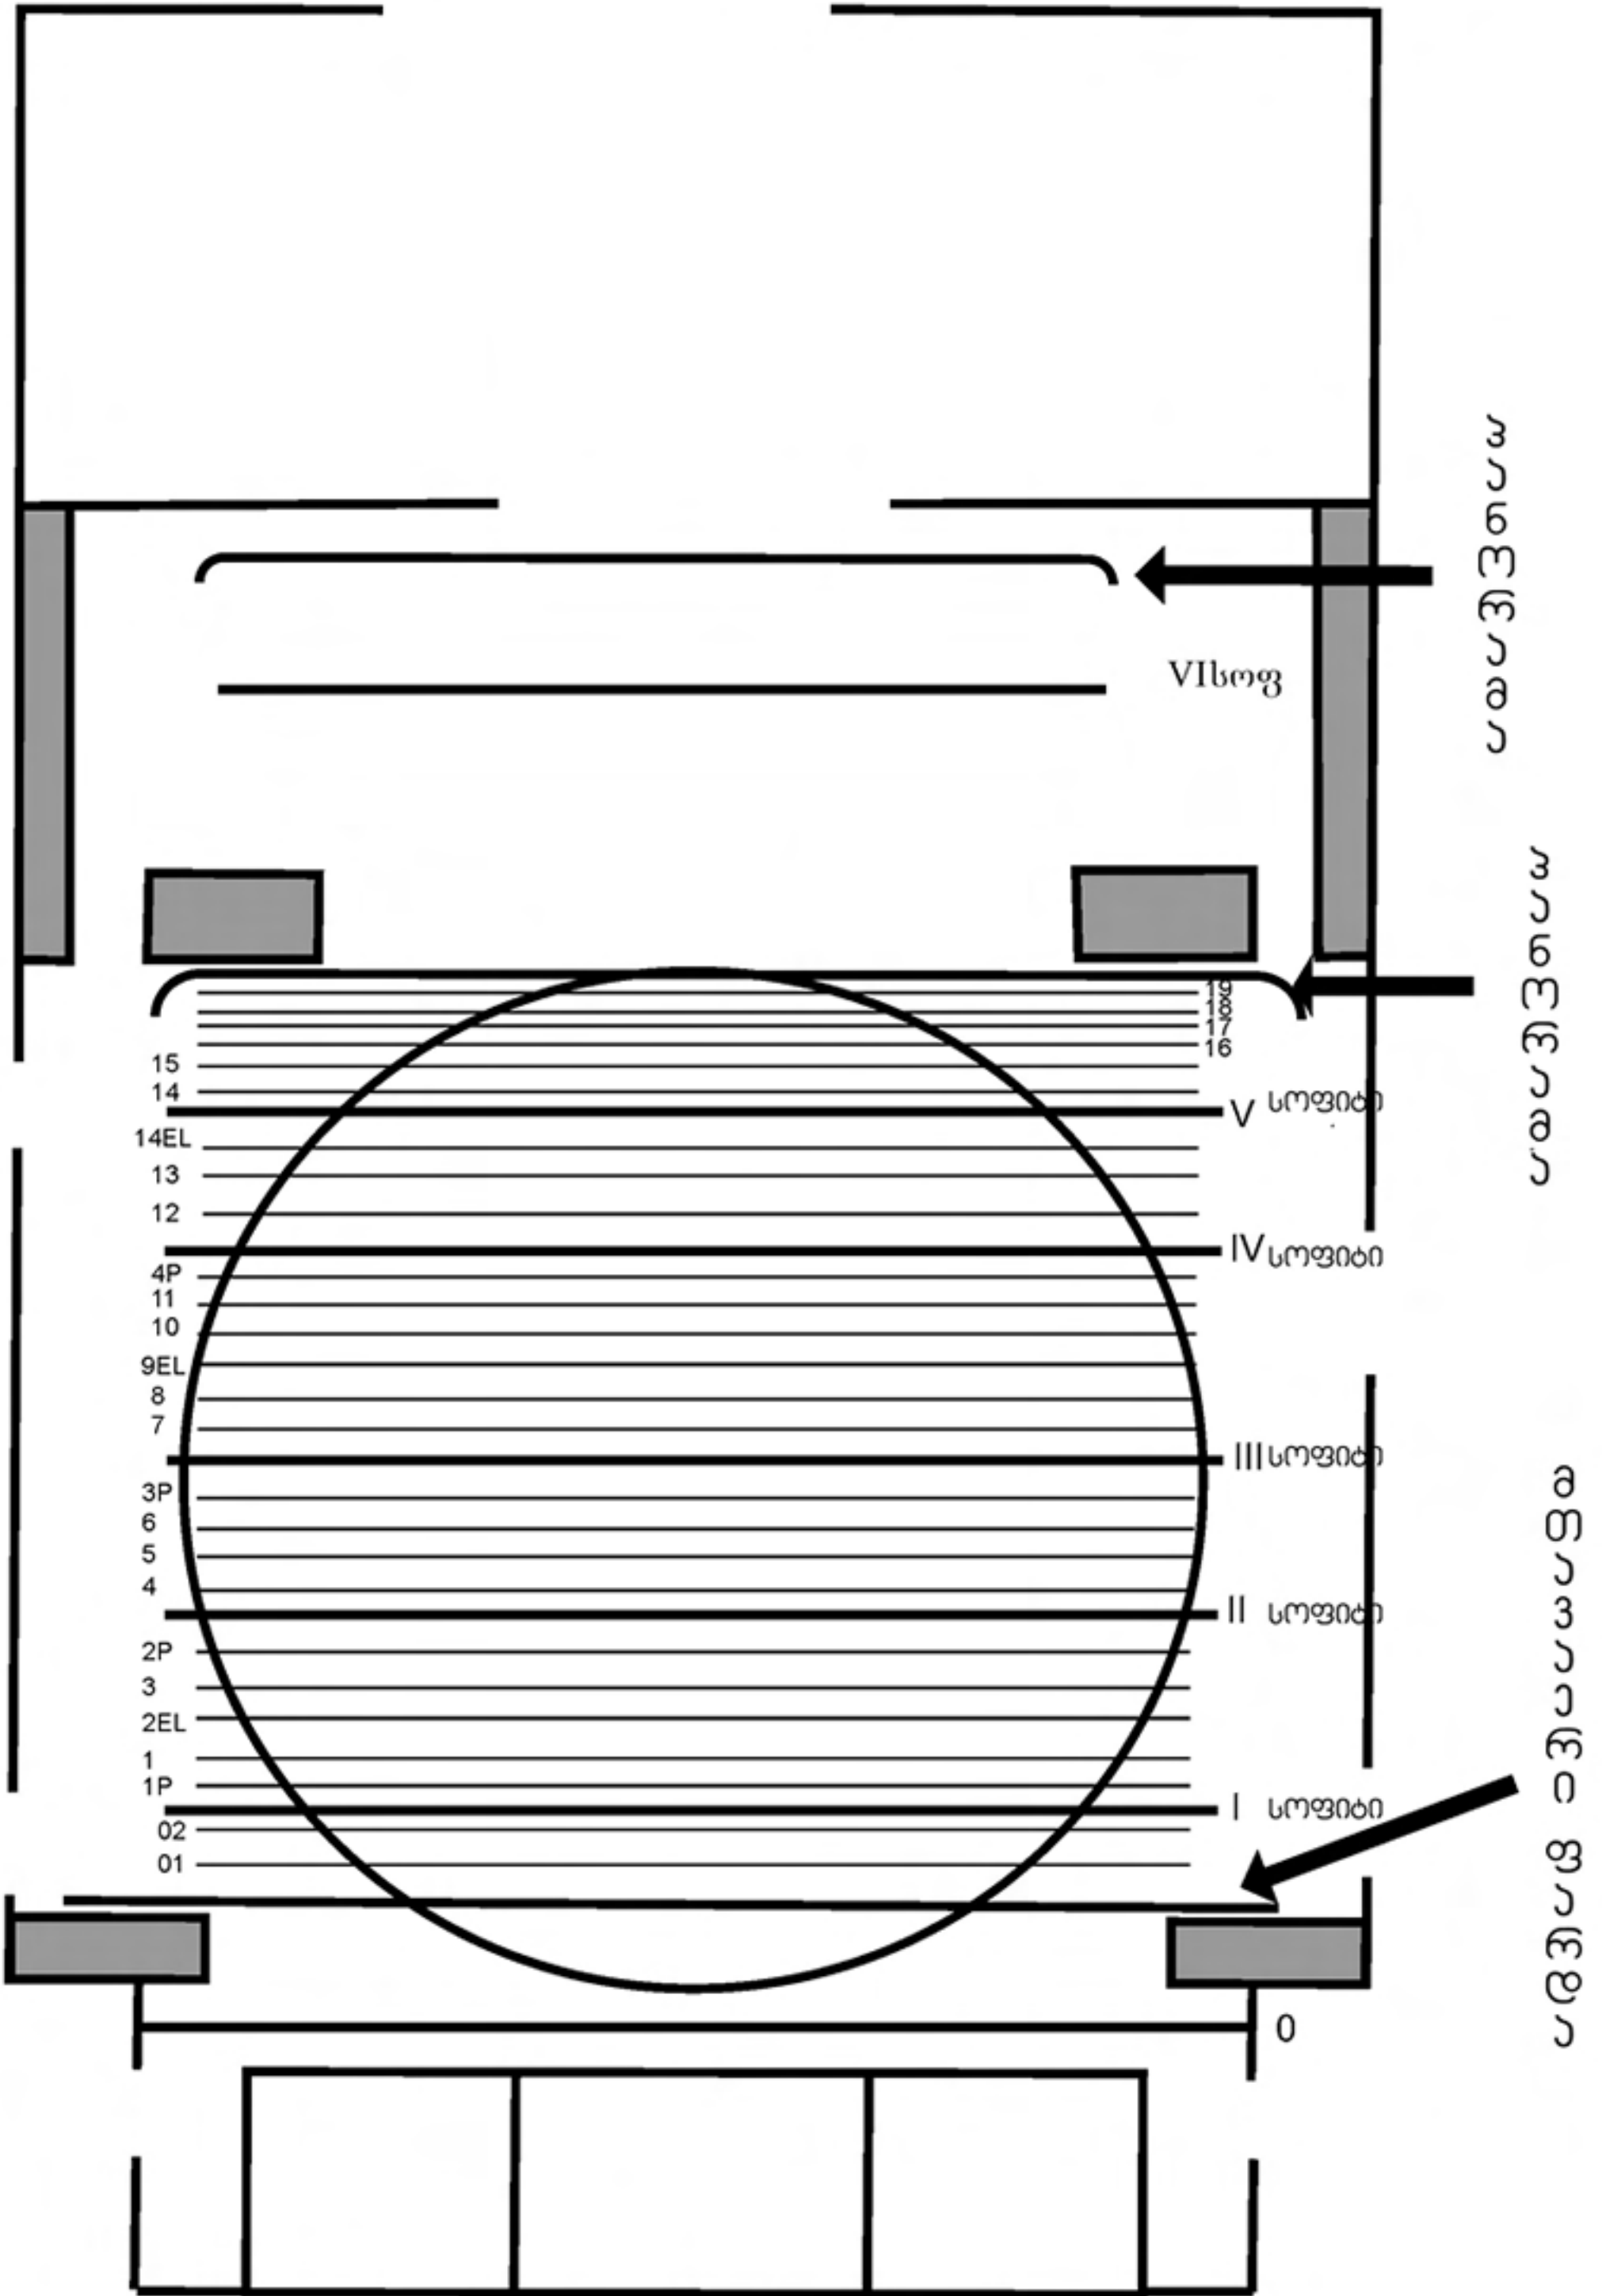

სტენის გეგმა მასშტაბი 1:10

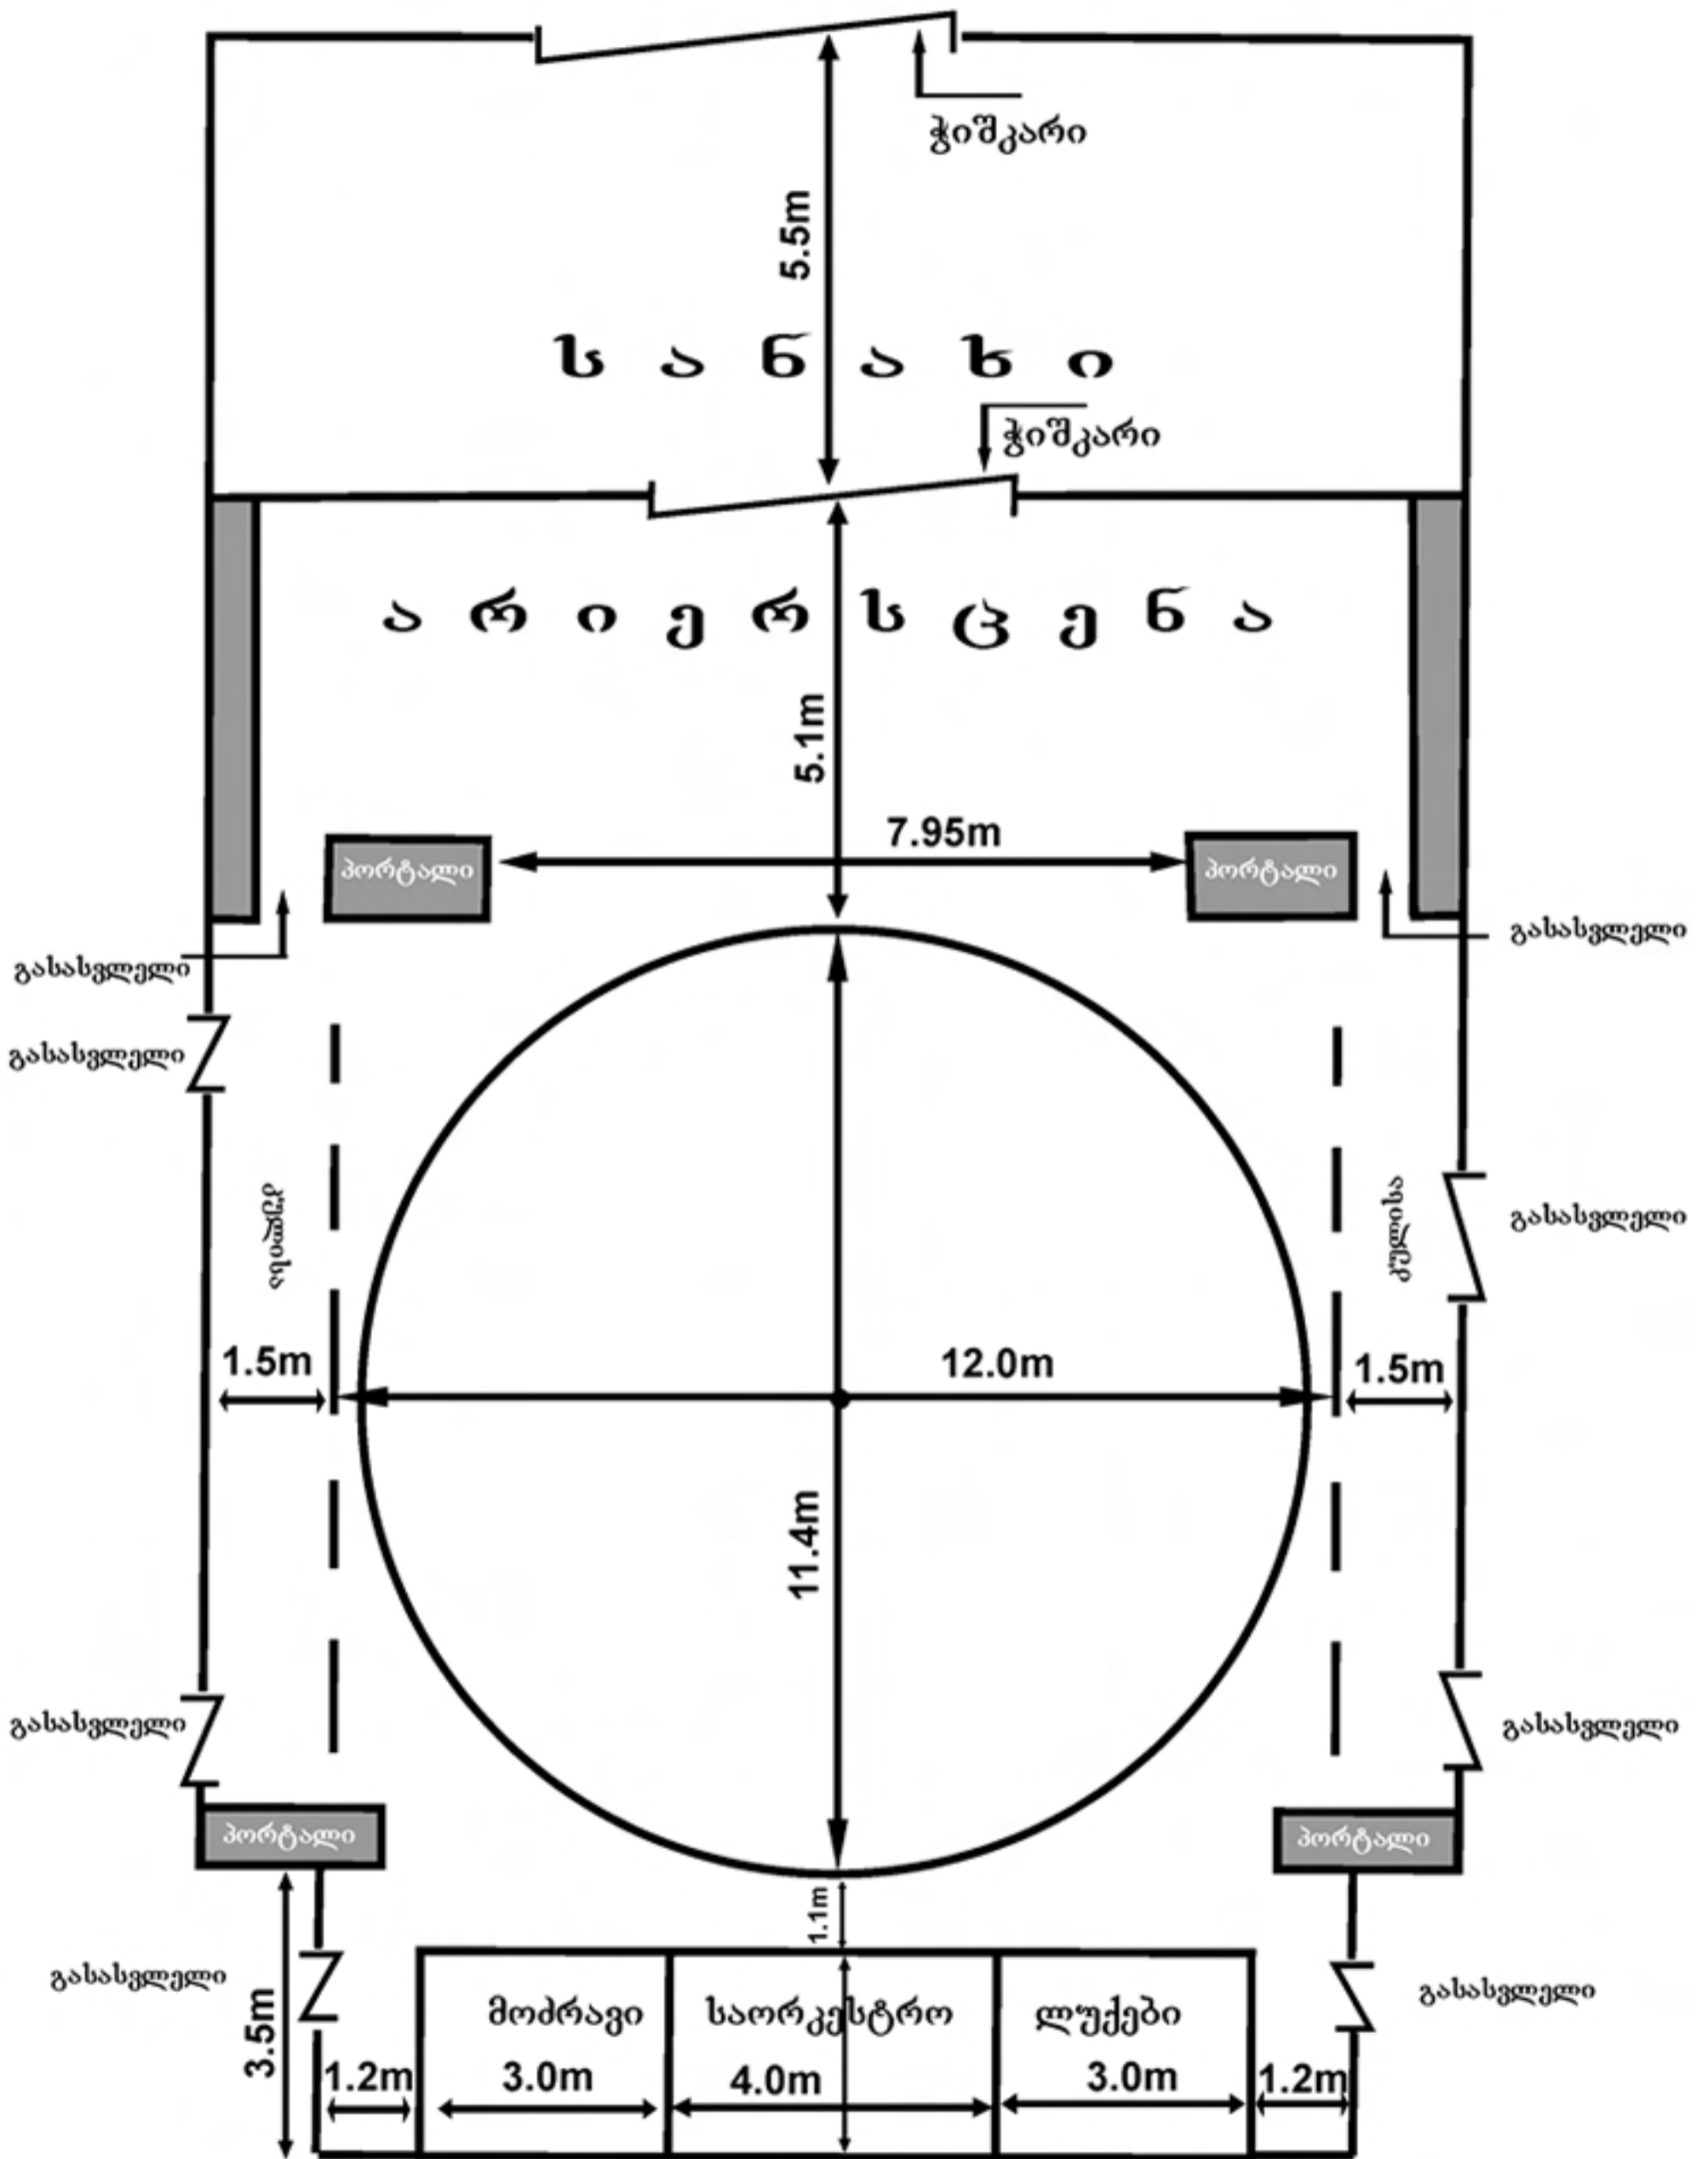

განმარკების გეგმა

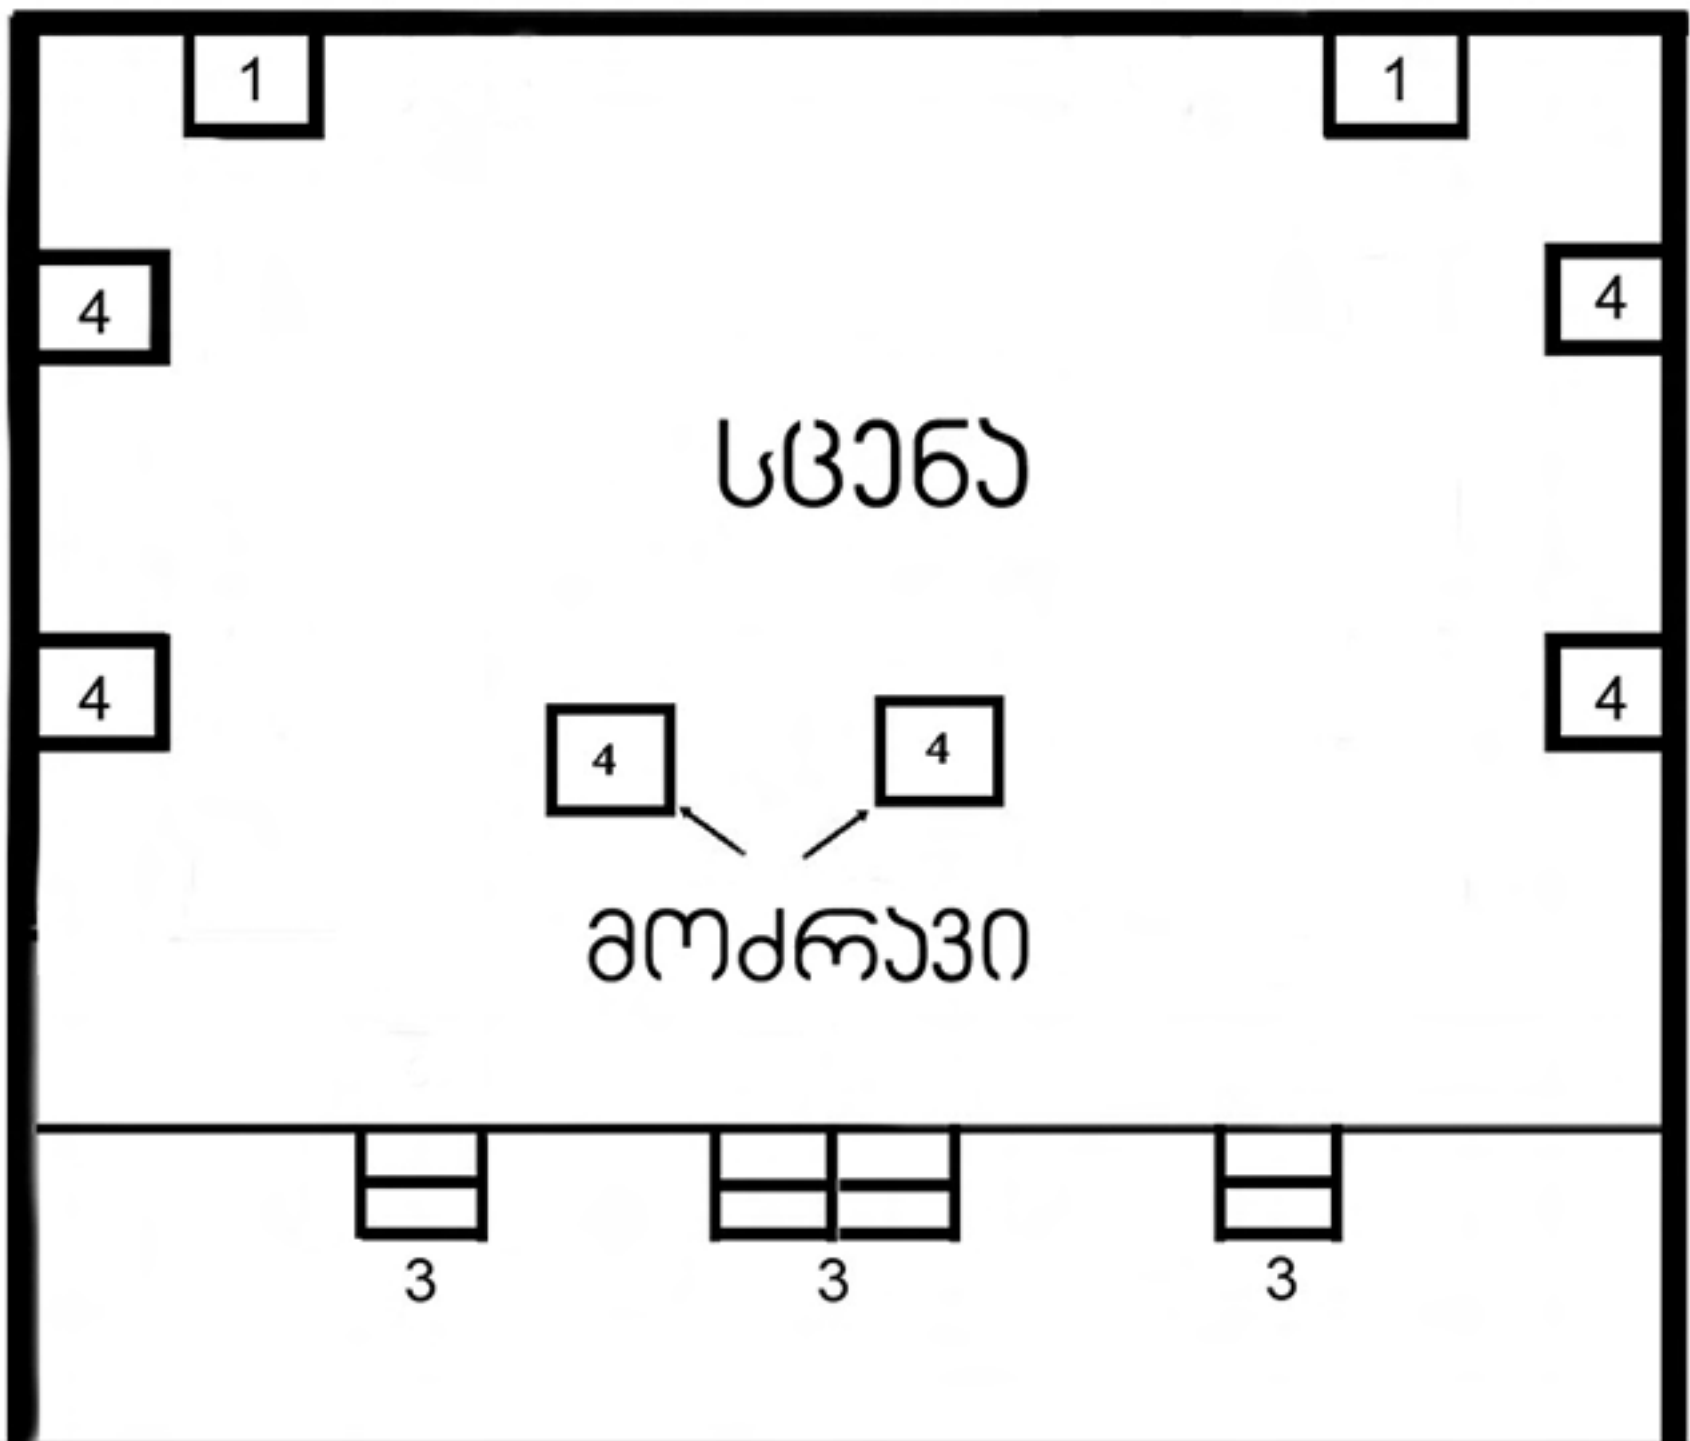

მაყურებელთა ღარბაზი

